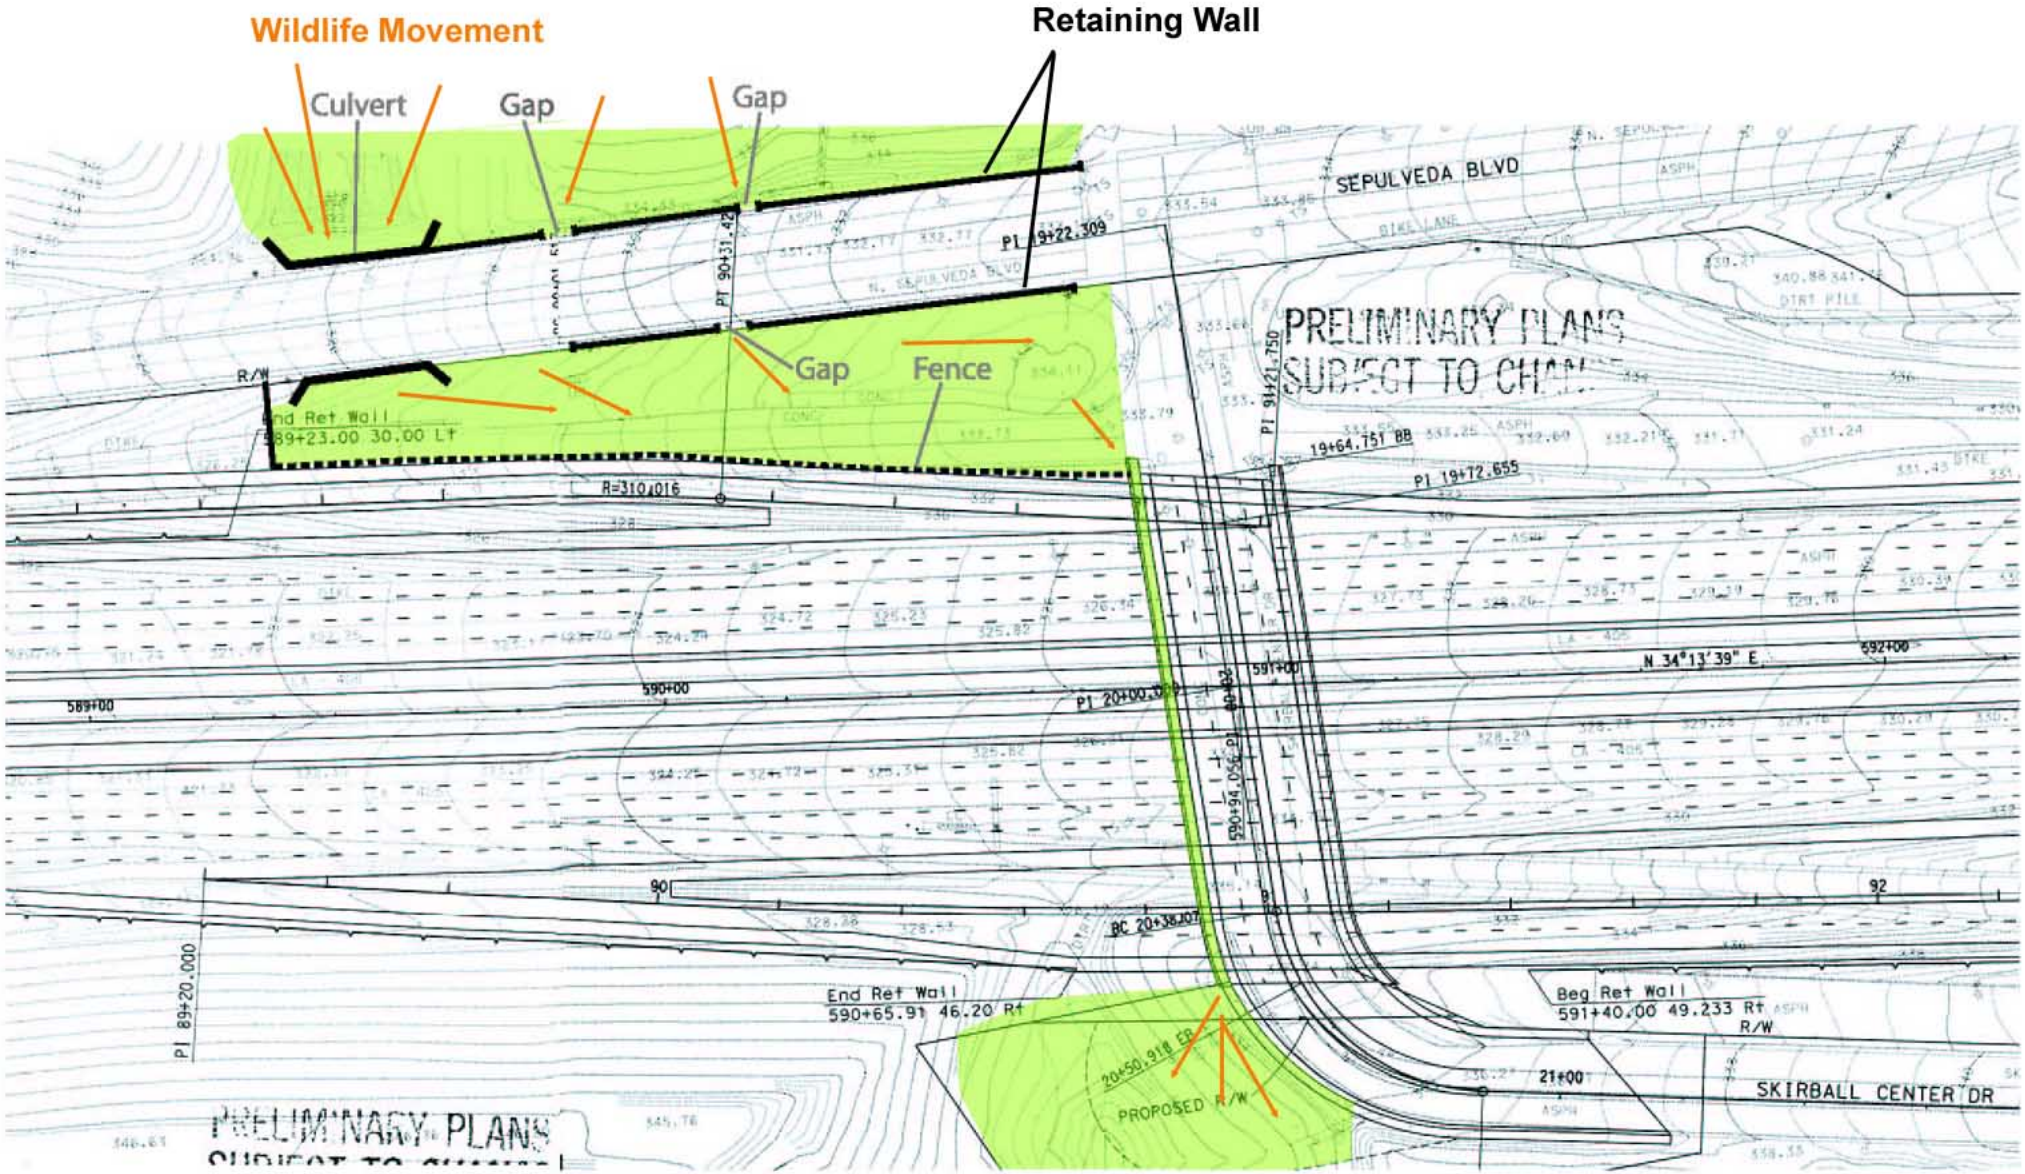
Wildlife Movement
Culvert
Gap
Gap
Retaining Wall
Gap
Fence
SEPULVEDA BLVD
PI 19+22.309
PT 90+31.42
R/W
End Ret Wall
589+23.00 30.00 Lt
R=310.016
PI 91+21.750
19+64.751 BB
PI 19+72.655
N 34°13'39" E
589+00
590+00
591+00
592+00
PI 20+00.0
90
92
BC 20+38.07
PI 89+20.000
End Ret Wall
590+65.91 46.20 Rt
Beg Ret Wall
591+40.00 49.233 Rt
R/W
20+50.918 ER
PROPOSED R/W
21+00
SKIRBALL CENTER DR
PRELIMINARY PLANS
SUBJECT TO CHANGE