MOUNTAINGATE CANYONBACK TRAIL
E = ENTRY/EXIT POINT

JMC²
John M. Cruikshank Consultants, Inc.
411 N. Harbor Blvd, Ste 201
San Pedro, CA 90731
Tel. (310) 241-6550
Fax (310) 320-8871
www.jmc-2.com

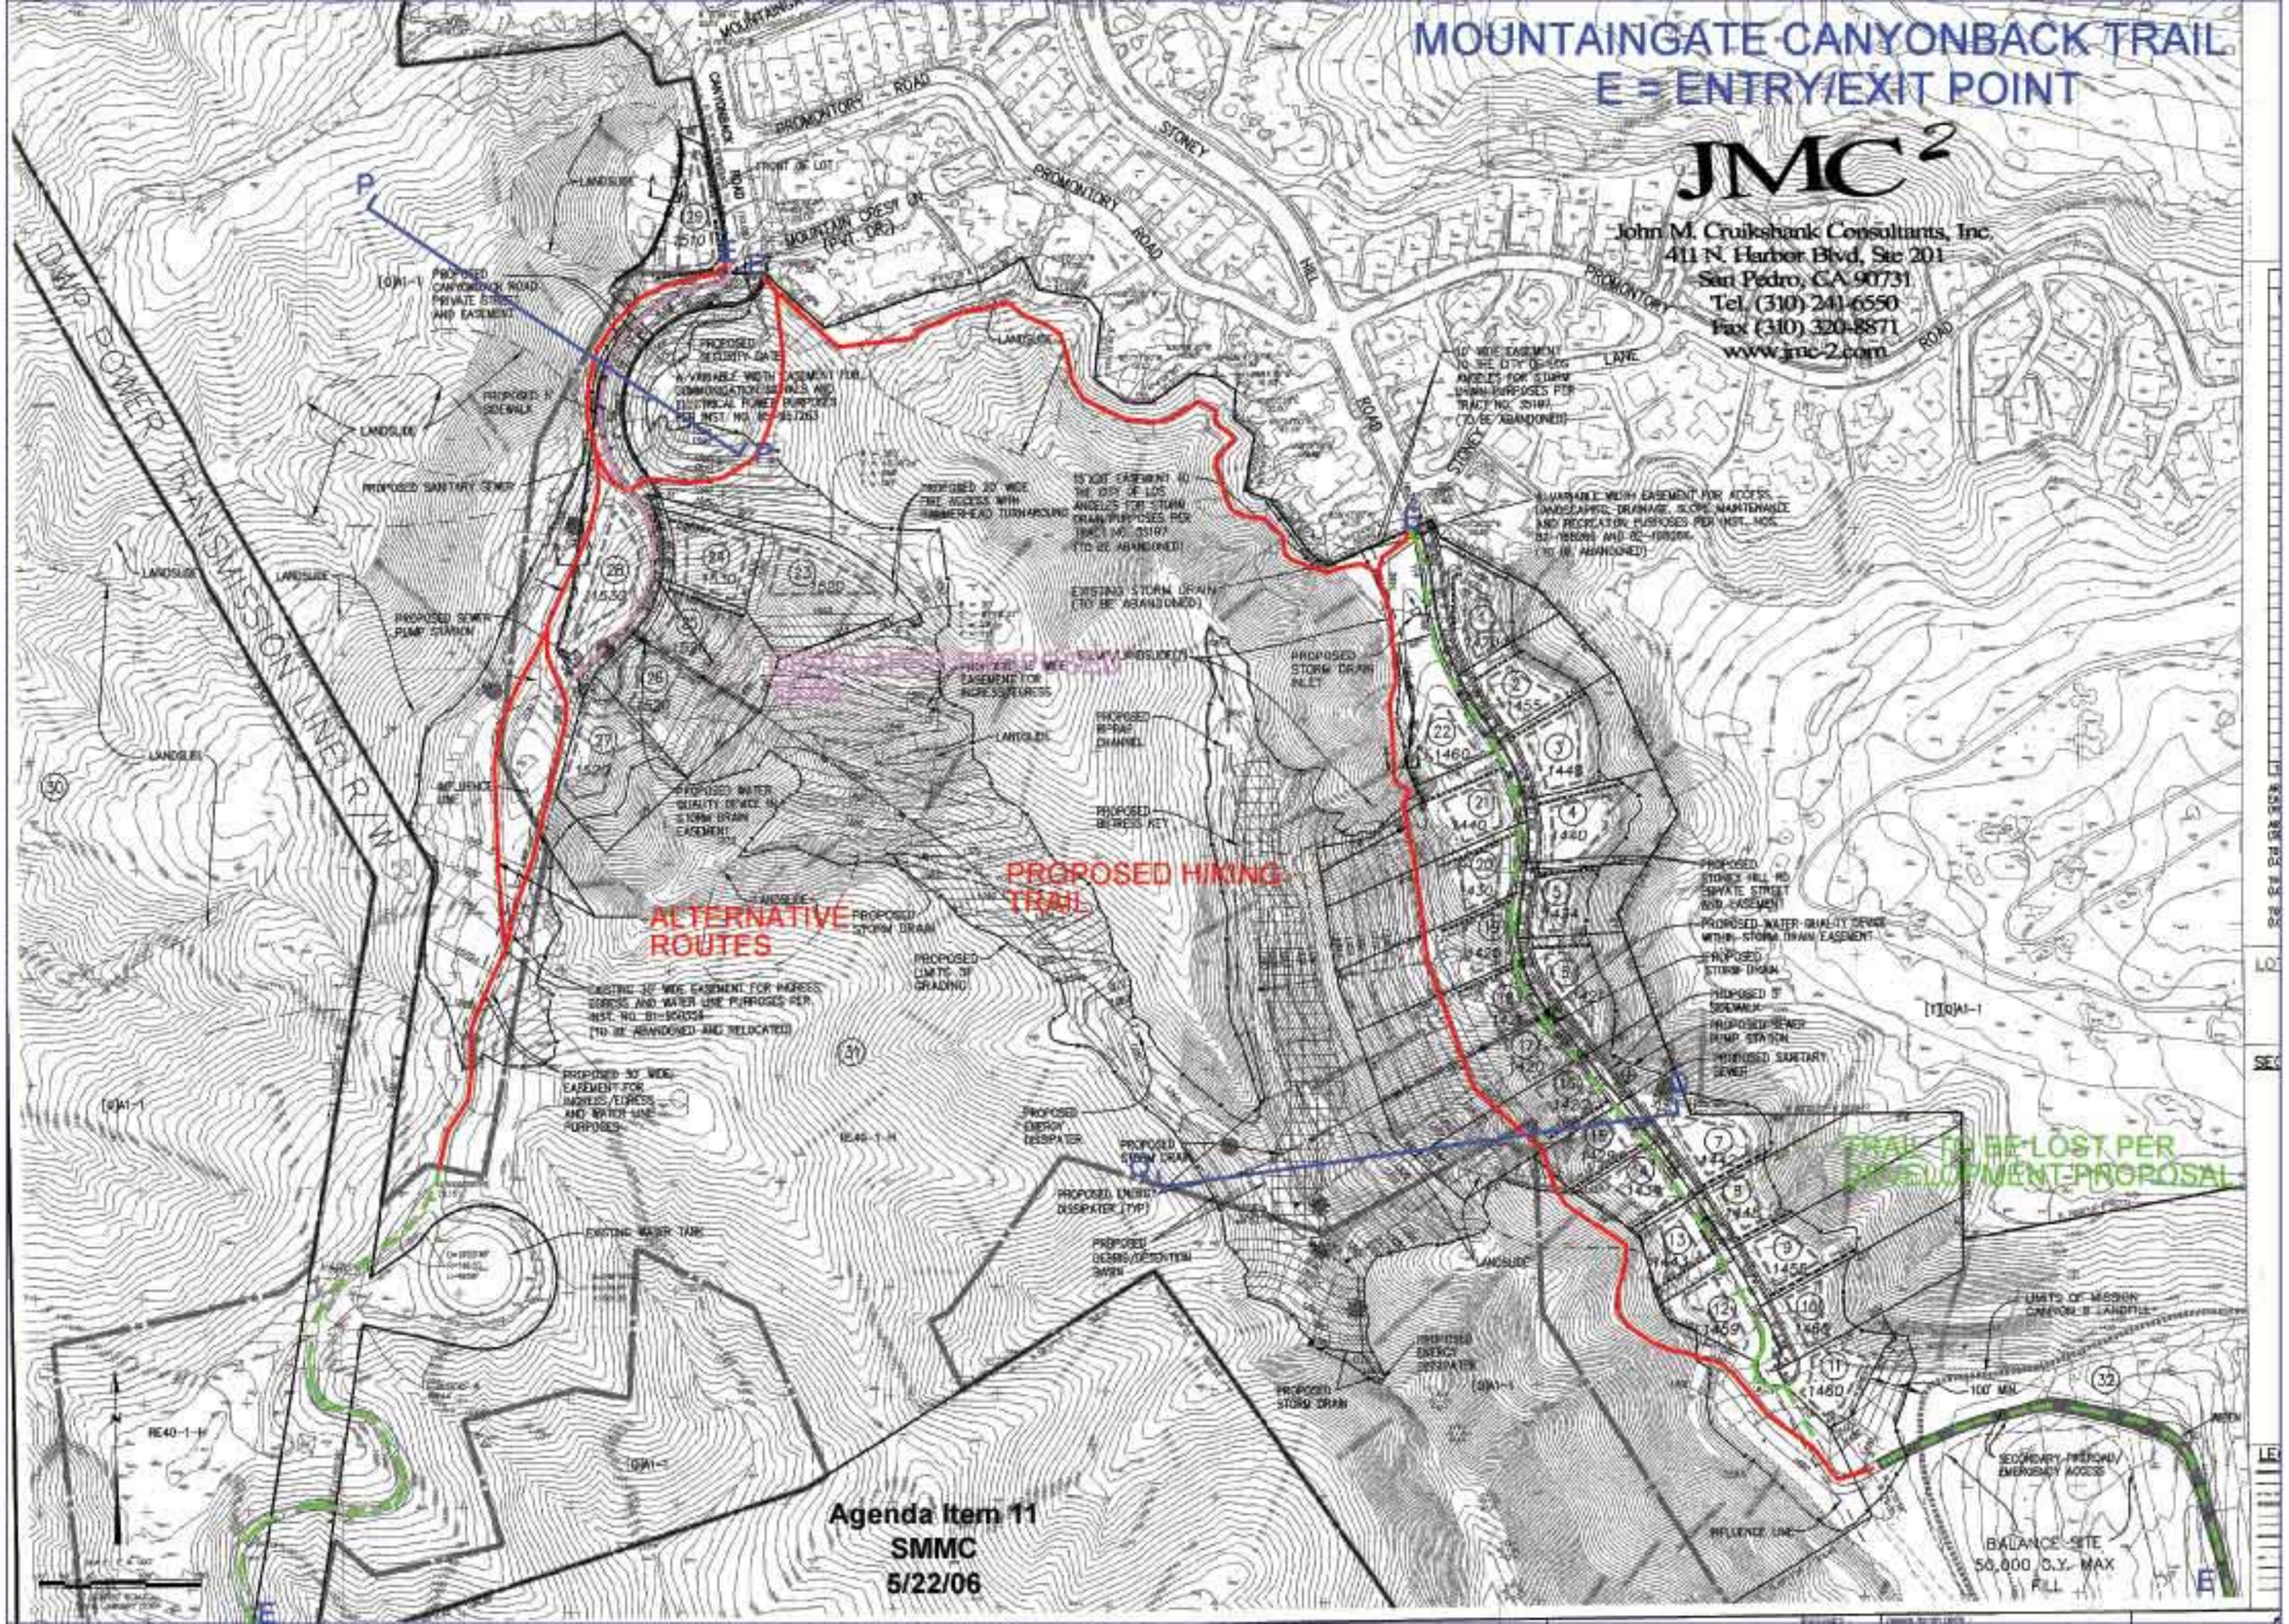

Agenda Item 11
SMMC
5/22/06