Figure 2. Overall Project Map

Trancas Canyon Road & Anacapa View Drive
Water Tank and Booster Pump Station
Aerial Overlay
CDP 06-051

Agenda Item 11
SMMC
10/24/11

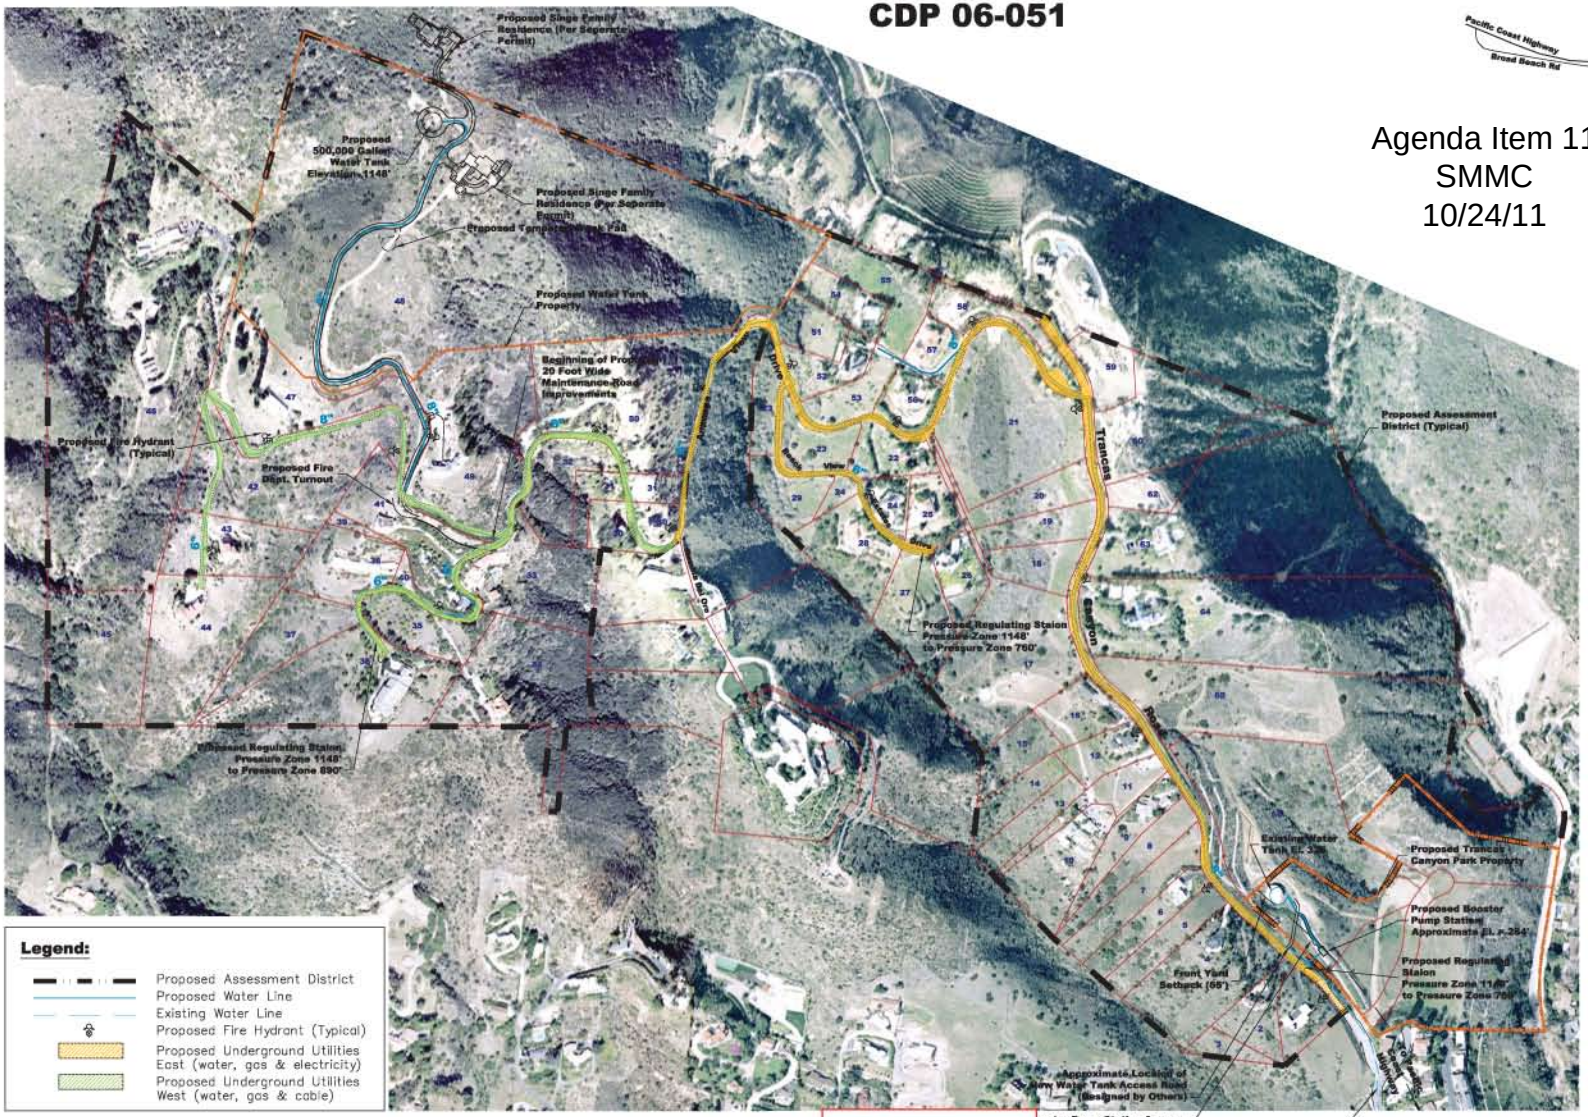

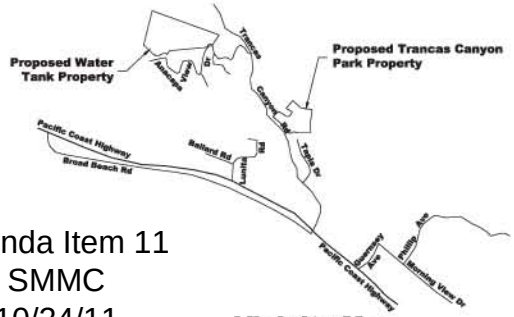

Vicinity Map

Not to Scale

Assessors Parcel Numbers

1	4470-003-017
2	4470-003-018
3	4470-003-019
4	4470-003-020
5	4470-003-021
6	4470-003-022
7	4470-003-023
8	4470-003-024
9	4470-003-025
10	4470-003-026
11	4470-003-027
12	4470-003-028
13	4470-003-030
14	4470-003-031
15	4470-003-032
16	4470-003-033
17	4470-004-006
18	4470-004-006
19	4470-004-007
20	4470-004-008
21	4470-004-011
22	4470-004-017
23	4470-004-016
24	4470-004-013
25	4470-004-012
26	4470-004-009
27	4470-004-010
28	4470-004-014
29	4470-004-015
30	4470-005-016
31	4470-005-017
32	4470-005-021
33	4470-006-027
34	4470-006-048
35	4470-006-047
36	4470-007-006
37	4470-007-007
38	4470-007-019
39	4470-007-018
40	4470-007-020
41	4470-007-021
42	4470-007-011
43	4470-007-012
44	4470-007-013
45	4470-007-014
46	4470-007-017
47	4470-007-010
48	4470-005-014
49	4470-005-025
50	4470-005-028
51	4470-004-022
52	4470-004-023
53	4470-004-024
54	4470-004-021
55	4470-004-018
56	4470-004-025
57	4470-004-020
58	4470-004-019
59	4469-045-002
60	4469-001-029
61	4469-001-027
62	4469-001-026
63	4469-001-044
64	4469-001-019
65	4469-001-037
66	4469-001-045

N

Scale: 1" = 200'

April 5, 2011